

ΕΦΗΜΕΡΙΣ ΤΗΣ ΚΥΒΕΡΝΗΣΕΩΣ
ΤΗΣ ΕΛΛΗΝΙΚΗΣ ΔΗΜΟΚΡΑΤΙΑΣ

ΑΘΗΝΑ 6 ΑΥΓΟΥΣΤΟΥ 1986	ΤΕΥΧΟΣ ΤΕΤΑΡΤΟ	ΑΡΙΘΜΟΣ ΦΥΛΛΟΥ 636

ΠΕΡΙΕΧΟΜΕΝΑ

ΠΟΛΕΟΔΟΜΙΑ
ΑΠΟΦΑΣΕΙΣ

ΠΟΛΕΟΔΟΜΙΑ

ΑΠΟΦΑΣΕΙΣ

Αριθ. Α.Π. 13462/ΕΠΑ 32892 (1)

Καθορισμός ορίων και όρων και περιορισμών δόμησης και κατηγοριοποίηση του οικισμού Ελληνικά κοινότητας Ελληνικών του Ν. ΕΥΒΟΙΑΣ.

Ο ΝΟΜΑΡΧΗΣ ΕΥΒΟΙΑΣ

Έχοντας υπόψη:

1. Τις διατάξεις του από 24.4.85 ΠΔ. (ΦΕΚ 181Δ/3.5.85) «Περί τρόπου καθορισμού ορίων οικισμού της χώρας, κατηγορίες αυτών και καθορισμός όρων και περιορισμών δόμησης».

2. Τις προτάσεις των ιδιωτών μελετητών Μηχ/κών, στους οποίους ανατέθηκε σχετική μελέτη στα πλαίσια του προγράμματος των ανοικτών πόλεων, που αφορούν στον προσδιορισμό των ορίων των υπόψη οικισμών.

3. Τα δελτία αρχιτεκτονικής αναγνώρισης των οικισμών που συμπληρώθηκαν από τους προαναφερόμενους μελετητές κατά τις υποδείξεις των σχετικών προδιαγραφών του ΥΧΟΠ.

4. Τα πληθυσμιακά στοιχεία της τελευταίας απογραφής του κράτους της ΕΣΥΕ.

5. Τις υπ' αρ. α) 21/4.8.85, β) 22/25.8.85 και γ) 24/1.9.85 αποφάσεις του Κοινοτικού Συμβουλίου Ελληνικών.

6. Τη με αρ. πρωτ. 10983/ΕΠΑ/2910/23.10.85 εισήγηση ΤΠ. και ΠΕ προς το ΣΧΟΠ Ν. ΕΥΒΟΙΑΣ.

7. Την υπ' αριθ. 11η γνωμοδότηση του 51ου/85 πρακτικού του ΣΧΟΠ του Νομού.

8. Το υπ' αρ. Ηα/218/7.2.86 έγγραφο Δασαρχείου Ιστιαίας.

9. Το υπ' αρ. 198/12.3.86 έγγραφο Κοινότητας Ελληνικών.

10. Την με αρ. πρωτ. 3034/ΕΠΑ 495/23.4.86 εισήγηση ΤΠ και ΠΕ προς το ΣΧΟΠ Ν. ΕΥΒΟΙΑΣ.

11. Την υπ' αρ. 8η γνωμοδότηση του 15ου/86 πρακτικού του ΣΧΟΠ του Νομού, αποφασίζουμε:

Ι. Κατατάσσουμε τους οικισμούς α) Ελληνικά, σύμφωνα με το άρθρο 2 του από 24.4.85 ΠΔ/τος, (ΦΕΚ 181Δ'/3.5.85 στις παρακάτω κατηγορίες.

α) Ελληνικά: Αδιάφορος, Στάσιμος, Συνεκτικός και Μεσαίος οικισμός.

ΙΙ. Καθορίζουμε τα όρια του οικισμού Ελληνικά κοινότητας Ελληνικών του Ν. ΕΥΒΟΙΑΣ με στοιχεία για τον

α) Ελληνικά: (1, 2, 3, 4, 8α, Α, Β, Γ, Δ, Ε, 10, 11, 12, 13, 14, 15, 16, 1) όπως αυτά φαίνονται στα συνοδευτικά της παρούσας σχεδιαγράμματα σε κλ. 1:5.000, που έχουν θεωρηθεί από την Προισταμένη του ΤΠ και ΠΕ και αποτελούν αναπόσπαστα μέρη της απόφασης αυτής και συντάχθηκαν βάσει στοιχείων χαρτών και επί τόπου ελέγχου.

ΙΙΙ. Καθορίζουμε τους ακόλουθους Γενικούς και Ειδικούς όρους και περιορισμούς Δόμησης.

Α' Γενικοί όροι Δόμησης.

1. Εντός των ορίων των οικισμών ισχύουν οι γενικοί όροι δόμησης που προβλέπονται από το ΠΔ ΦΕΚ 181/Δ/3.5.85 και για τους οικισμούς:

α) Ελληνικά αρτιότητα γηπέδου 300 τμ.

2. Κατά παρέκλιση εντός των ορίων των οικισμών θεωρούνται άρτια τα οικόπεδα με όποιο εμβαδόν είχαν στις 3.5.85 ημέρα δημοσίευσης του από 24.4.85 Δ/τος.

Β' Ειδικοί όροι Δόμησης.

Για τους οικισμούς

α) Ελληνικά τους ειδικούς όρους δόμησης που αναγράφονται στην καρτέλα που συνοδεύει την παρούσα κάθε φορά.

ΙV. α) Πριν από οποιαδήποτε κατάτμηση οικοπέδων εντός των ορίων του οικισμού θα πρέπει να θεωρείται το σχετικό τοπογραφικό διάγραμμα από το ΤΠ και ΠΕ της Νομαρχίας ώστε να εξασφαλίζεται η συνέχεια των υπαρχόντων Κοινόχρηστων χώρων και η δημιουργία νέων Κοινόχρηστων χώρων σύμφωνα με τα οριζόμενα στις διατάξεις της παρ. 1 του άρθρου 6 του από 24.4.85 Δ/τος.

β)Να εξασφαλίζεται οπωσδήποτε η συνέχεια των υφισταμένων ή εγκεκριμένων δρόμων του οικισμού.

Κατά τα λοιπά ισχύουν τα οριζόμενα στο Δ/γμα της 24.4.85 (ΦΕΚ. 181Δ/3.5.85).

Η απόφαση αυτή με το σχεδιάγραμμα οριοθέτησης του οικισμού καθώς και τις καρτέλες των ειδικών όρων δόμησης που τη συνοδεύει να δημοσιευθεί στην Εφημερίδα της Κυβερνήσεως.

Χαλκίδα, 30 Απριλίου 1986

Ο Νομάρχης

ΕΥΓ. ΚΟΝΤΟΜΑΡΗΣ

ΠΙΝΑΚΑΣ Α.2.1. ΑΡΧΙΤΕΚΤΟΝΙΚΟΣ ΤΥΠΟΣ (2)

ΔΕΛΤΙΟ ΑΡΧΙΤΕΚΤΟΝΙΚΗΣ ΑΝΑΓΝΩΡΙΣΗΣ

ΟΙΚΙΣΜΟΣ :	ΕΛΛΗΝΙΚΑ
~~ΔΗΜΟΣ~~/ΚΟΙΝ. :	ΕΛΛΗΝΙΚΩΝ
ΑΡ. ΕΣΥΕ :	04111401
ΝΟΜΟΣ :	ΕΥΒΟΙΑΣ

ΣΥΣΤΗΜΑ ΔΟΜΗΣΗΣ: ΣΥΝΕΧΕΣ [ ] Π. ΓΑΣΥΟΣΡΟ [ ] ΠΤΕΡΥΓΩΝ [X]

α/α		ΣΤΟΙΧΕΙΑ ΤΟΥ ΚΤΙΡΙΟΥ ΚΥΡΙΑΡΧΟΣ ΤΥΠΟΣ	ΙΣΟΓΕΙΟ ΥΛΙΚ.	ΙΣΟΓΕΙΟ ΧΡΩΜ.	Α' ΟΡΟΦΟΣ ΥΛΙΚ.	Α' ΟΡΟΦΟΣ ΧΡΩΜ.	Β' ΟΡΟΦΟΣ ΥΛΙΚ.	Β' ΟΡΟΦΟΣ ΧΡΩΜ.	ΠΑΡΑΤΗΡΗΣΕΙΣ ΛΕΠΤΟΜΕΡΕΙΕΣ
Α	ΕΠΙΚΑΛΥΨΗ	1. στέγης μονόριχτης							ΚΛΙΣΗ % / ΠΡΟΕΞ.
		2. στέγης δίριχτης	5,6,7,13	γ,ι	5,6,7,13	γ,ι			25-30%
		3. στέγης τετράριχτης	5,6,7,13	γ,ι	5,6,7,13	γ,ι			25-30%
		4. δώματος							(F)
		5. θόλου							
Β	ΟΨΕΙΣ	1. κύρια όψη		α,γ,δ,ε		α,γ,δ,ε			
		2. λοιπές όψεις		α,γ,δ,ε		α,γ,δ,ε			
		3.							σκίτσο
Γ	ΕΞΩΣΤΕΣ	1. ανοιχτός ακάλυπτος							πλάτος / μήκος
		2. ανοιχτός καλυμμένος							
		3. κλειστός							
		4. στοά-χαγιάτι							≤4μ. / ≤2/3 του σύνολ.
		5.							σκίτσο
Δ	ΣΤΗΘΑΙΑ	1. εξωστών							
		2. εξωτερικής σκάλας	1,2,3,12						
		3. δώματος							
		4. στοών (χαγιατιού)	3		3				σκίτσο
Ε	ΑΝΟΙΓΜΑΤΑ	Ποσοστό ανοιγμάτων	≤ 30 %		≤ 30 %			%	
		1. οριζόντιο πρέκι							
		2. ημικυκλικό πρέκι							
		3. τοξωτό πρέκι							
		4.							σκίτσο
Ζ	ΚΟΥΦΩΜΑΤΑ	1. ταμπλαδωτά							
		2. καρφωτά							
		3. περσιδωτά							
		4. με καΐτια							
		5. με φεγγίτη							
		6.							σκίτσο

ΠΑΡΑΤΗΡΗΣΕΙΣ: (F)

1) Επιτρέπονται όλες οι στέψεις πλην της μονόριχτης και υπό την προυπόθεση τα επίπεδα της στέψης ανά δύο να έχουν κοινή ακμή (κορυφές).

2) Σε περίπτωση επικάλυψης στέψης με πλάκες πέτρινες η κλίση δύναται να υπερβεί το 30%

α/α		ΣΤΟΙΧΕΙΑ ΤΟΥ ΚΤΙΡΙΟΥ ΚΥΡΙΑΡΧΟΣ ΤΥΠΟΣ	ΙΣΟΓΕΙΟ ΥΛΙΚ.	ΙΣΟΓΕΙΟ ΧΡΩΜ.	Α' ΟΡΟΦ. ΥΛΙΚ.	Α' ΟΡΟΦ. ΧΡΩΜ.	Β' ΟΡΟΦ. ΥΛΙΚ.	Β' ΟΡΟΦ. ΧΡΩΜ.	ΠΑΡΑΤΗΡΗΣΕΙΣ ΛΕΠΤΟΜΕΡΕΙΕΣ
Η	ΑΡΧΙΤ. ΣΤΟΙΧΕΙΑ	1. γείσα							
		2. κορνιζώματα							
		3. παραστάδες							
		4. φουρούσια							
		5. αετώματα							
		6. καμινάδες							σκίτσο
Θ	ΠΕΡΙΦΡΑΞΗ	1. μανδρότοιχος ψηλός							
		2. μανδρότοιχος χαμηλός		α,γ,η					(F1)
		3. άλλος τρόπος							σκίτσο

ΥΠΟΜΝΗΜΑ - ΚΩΔΙΚΑΣ ΣΥΜΒΟΛΙΚΩΝ ΑΡΙΘΜΩΝ

ΥΛΙΚΑ	1	ΠΕΤΡΑ	5	ΠΛΑΚΕΣ ΠΕΤΡΙΝΕΣ	9	ΣΙΔΗΡΟΣ
	2	ΣΟΒΑΣ-ΚΟΝΙΑΜΑ	6	ΚΕΡΑΜΙΔΙΑ ΒΥΖΑΝΤΙΝΑ	10	ΧΩΜΑ
	3	ΞΥΛΟ	7	ΚΕΡΑΜΙΔΙΑ ΓΑΛΛΙΚΑ	11	ΓΥΨΟΣ
	4	ΤΟΥΒΛΟ	8	ΛΑΜΑΡΙΝΑ	12	ΜΠΕΤΟΝ ΑΡΜΕ
					13	ΚΕΡΑΜΙΔΙΑ ΠΑΝΤΟΣ ΤΥΠΟΥ
ΧΡΩΜΑ	α	ΛΕΥΚΟ	ε	ΩΧΡΑ	η	ΦΥΣΙΚΟ ΧΡΩΜΑ ΞΥΛΟΥ
	β	ΜΑΥΡΟ	ι	ΚΟΚΚΙΝΟ	ζ	
	γ	ΓΚΡΙΖΟ	π	ΜΠΛΕ		
	δ	ΩΧΡΑ	ο	ΚΙΤΡΙΝΟ		

ΦΩΤ. ΚΥΡΙΑΡΧΟΥ ΤΥΠΟΥ

ΠΑΡΑΤΗΡΗΣΗ: (F1)
ΜΑΝΔΡΟΤΟΙΧΟΣ ΧΑΜΗΛΟΣ:


1) Επιβάλλεται μόνο στις όψεις του δρόμου με ύψος ≤ 1,00 μέτρου
2) Πάνω από τον χαμηλό μανδρότοιχο επιτρέπεται κιγκλίδωμα παντός χρώματος.
3) Μανδρότοιχος ψηλός επιτρέπεται μόνο όταν κάνει χρέη τοίχου αντιστήριξης.

ΦΩΤ. ΚΑΤΑ ΤΗΝ ΚΡΙΣΗ ΤΟΥ ΜΕΛΕΤΗΤΗ

Συνοδεύει την υπ' αρ. 13462/ΕΠΑ 3289/ 30-4-86 απόφαση κ. Νομάρχη.

ΕΘΕΩΡΗΘΗ
Η προϊσταμένη Τ.Π.& Π.Ε

ΒΑΣΙΛΙΚΗ ΒΛΑΧΟΥ
Τοπογ. Μηχ. με 2°

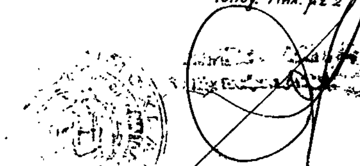

ΠΙΝΑΚΑΣ Α.2,1. ΑΡΧΙΤΕΚΤΟΝΙΚΟΣ ΤΥΠΟΣ (3)

ΔΕΛΤΙΟ ΑΡΧΙΤΕΚΤΟΝΙΚΗΣ ΑΝΑΓΝΩΡΙΣΗΣ

ΟΙΚΙΣΜΟΣ :	ΕΛΛΗΝΙΚΑ
~~ΔΗΜΟΣ~~/ΚΟΙΝ.:	ΕΛΛΗΝΙΚΩΝ
ΑΡ. ΕΣΥΕ :	04111401
ΝΟΜΟΣ :	ΕΥΒΟΙΑΣ

ΣΥΣΤΗΜΑ ΔΟΜΗΣΗΣ: ΣΥΝΕΧΕΣ [ ] Π. ΕΛΕΥΘΕΡΟ [ ] ΠΤΕΡΥΓΩΝ [X]

α/α		ΣΤΟΙΧΕΙΑ ΤΟΥ ΚΤΙΡΙΟΥ ΚΥΡΙΑΡΧΟΣ ΤΥΠΟΣ	ΙΣΟΓΕΙΟ ΥΛΙΚ.	ΙΣΟΓΕΙΟ ΧΡΩΜ.	Α' ΟΡΟΦΟΣ ΥΛΙΚ.	Α' ΟΡΟΦΟΣ ΧΡΩΜ.	Β' ΟΡΟΦΟΣ ΥΛΙΚ.	Β' ΟΡΟΦΟΣ ΧΡΩΜ.	ΠΑΡΑΤΗΡΗΣΕΙΣ ΛΕΠΤΟΜΕΡΕΙΕΣ
Α	ΕΠΙΚΑΛΥΨΗ	1. στέγης μονόριχτης							% ΚΛΙΣΗ / ΠΡΟΕΞ.
		2. στέγης δίριχτης	5,6,7,13	γ, ι	5,6,7,13	γ, ι			25-30%
		3. στέγης τετράριχτης							25-30%
		4. δώματος							(F)
		5. θόλου							
Β	ΟΨΕΙΣ	1. κύρια όψη		α,γ,δ,ε		α,γ,δ,ε			
		2. λοιπές όψεις							
		3.							σκίτσο
Γ	ΕΞΩΣΤΕΣ	1. ανοιχτός ακάλυπτος							ΠΛΑΤΟΣ ≤1,50μ ΜΗΚΟΣ ≤3/5 της όψης
		2. ανοιχτός καλυμμένος							
		3. κλειστός							
		4. στοά-χαγιάτι							
		5.							σκίτσο
Δ	ΣΤΗΘΑΙΑ	1. εξωστών	1,2,3,12		2,3,12				(F2)
		2. εξωτερικής σκάλας	1,2,3,12						
		3. δώματος							
		4.							σκίτσο
Ε	ΑΝΟΙΓΜΑΤΑ	Ποσοστό ανοιγμάτων	≤ 30 %		≤ 30 %			%	(F3)
		1. οριζόντιο πρέκι							
		2. ημικυκλικό πρέκι							
		3. τοξωτό πρέκι							
		4.							σκίτσο
Ζ	ΚΟΥΦΩΜΑΤΑ	1. ταμπλαδωτά							
		2. καρφωτά							
		3. περσιδωτά							
		4. με καΐτια							
		5. με φεγγίτη...							
		6.							σκίτσο

ΠΑΡΑΤΗΡΗΣΕΙΣ: (F)
1) Επιτρέπονται όλες οι στέγες πλην της μονόριχτης και υπό την προϋπόθεση τα επίπεδα της στέγης ανά δύο να έχουν κοινή ακμή (κορυφή).
2) Σε περίπτωση επικαλυψης στέγης με πλάκες πετρινες η κλίση δύναται να υπερβεί το 30%.

(F1) ΕΞΩΣΤΕΣ
Πλάτος: ≤ 1,50μ
Μήκος: Το συνολικό μήκος των εξωστών να είναι ανά όροφο το πολύ τα 3/5 του μήκους της αντίστοιχου όψης.

(F2) ΣΤΗΘΑΙΑ
Βλέπε πίσω σελίδα.
(F3) -//- ΑΝΟΙΓΜΑΤΑ

α/α		ΣΤΟΙΧΕΙΑ ΤΟΥ ΚΤΙΡΙΟΥ ΚΥΡΙΑΡΧΟΣ ΤΥΠΟΣ	ΙΣΟΓΕΙΟ ΥΛΙΚ.	ΙΣΟΓΕΙΟ ΧΡΩΜ.	Α' ΟΡΟΦ. ΥΛΙΚ.	Α' ΟΡΟΦ. ΧΡΩΜ.	Β' ΟΡΟΦ. ΥΛΙΚ.	Β' ΟΡΟΦ. ΧΡΩΜ.	ΠΑΡΑΤΗΡΗΣΕΙΣ ΛΕΠΤΟΜΕΡΕΙΕΣ
Η	ΑΡΧΙΤ. ΣΤΟΙΧΕΙΑ	1. γείσα							
		2. κορνιζώματα							
		3. παραστάδες							
		4. φουρούσια							
		5. αετώματα							
		6. καμινάδες							σκίτσο
Θ	ΠΕΡΙΦΡΑΞΗ	1. μανδρότοιχος ψηλός							
		2. μανδρότοιχος χαμηλός		α,γ,η					(F5)
		3. άλλος τρόπος							σκίτσο

ΥΠΟΜΝΗΜΑ - ΚΩΔΙΚΑΣ ΣΥΜΒΟΛΙΚΩΝ ΑΡΙΘΜΩΝ

ΥΛΙΚΑ	1	ΠΕΤΡΑ	5	ΠΛΑΚΕΣ ΠΕΤΡΙΝΕΣ	9	ΣΙΔΗΡΟΣ
	2	ΣΟΒΑΣ-ΚΟΝΙΑΜΑ	6	ΚΕΡΑΜΙΔΙΑ ΒΥΖΑΝΤΙΝΑ	10	ΧΩΜΑ
	3	ΞΥΛΟ	7	ΚΕΡΑΜΙΔΙΑ ΓΑΛΛΙΚΑ	11	ΓΥΨΟΣ
	4	ΤΟΥΒΛΟ	8	ΛΑΜΑΡΙΝΑ	12	ΜΠΕΤΟΝ ΑΡΜΕ
					13	ΚΕΡΑΜΙΔΙΑ ΠΑΝΤΟΣ ΤΥΠΟΥ

ΧΡΩΜΑ	α	ΛΕΥΚΟ	ε	ΩΧΡΑ	η	Φυσικό χρώμα ξύλου
	β	ΜΑΥΡΟ	ι	ΚΟΚΚΙΝΟ	ζ	
	γ	ΓΚΡΙΖΟ	π	ΜΠΛΕ		
	δ	ΩΧΡΑ	θ	ΚΙΤΡΙΝΟ		

ΦΩΤ. ΚΥΡΙΑΡΧΟΥ ΤΥΠΟΥ


(F5) ΠΑΡΑΤΗΡΗΣΗ:
ΜΑΝΔΡΟΤΟΙΧΟΣ ΧΑΜΗΛΟΣ:
1) Επιβάλλεται μόνο στις όψεις του δρόμου με ύψος ≤1,00 μέτρα.
2) Πάνω από τον χαμηλό μανδρότοιχο επιτρέπεται κιγκλίδωμα παντός χρώματος.
3) Μανδρότοιχος ψηλός επιτρέπεται όταν κάνει χρέη τοίχου αντιστήριξης.

Συνοδεύει την υπ' αρ. 13462/ΕΠΑ 3289/ 30-4-86 απόφαση κ. Νομάρχη.
ΕΘΕΩΡΗΘΗ
Η προϊσταμένη Τ.Π.& Ε.Ε.
ΒΑΣΙΛΙΚΗ ΒΛΑΧΟΥ
Τοπογ. Μηχ. με 2°


ΦΩΤ. ΚΑΤΑ ΤΗΝ ΚΡΙΣΗ ΤΟΥ ΜΕΛΕΤΗΤΗ

(F2) ΣΤΗΘΑΙΑ:
Το στηθαίο εξωστών και εξωτερικής σκάλας νοείται είτε συμπαγές είτε μικτό από τμήματα συμπαγή και διάκενα, που συμπληρώνονται από ξύλινα ή μεταλλικά στοιχεία, είτε να είναι αυτοτελής ξύλινη κατασκευή.

(F3) ΑΝΟΙΓΜΑΤΑ:
Επιτρέπεται μέχρι 30% επιφάνεια ανοιγμάτων ανά όροφο.

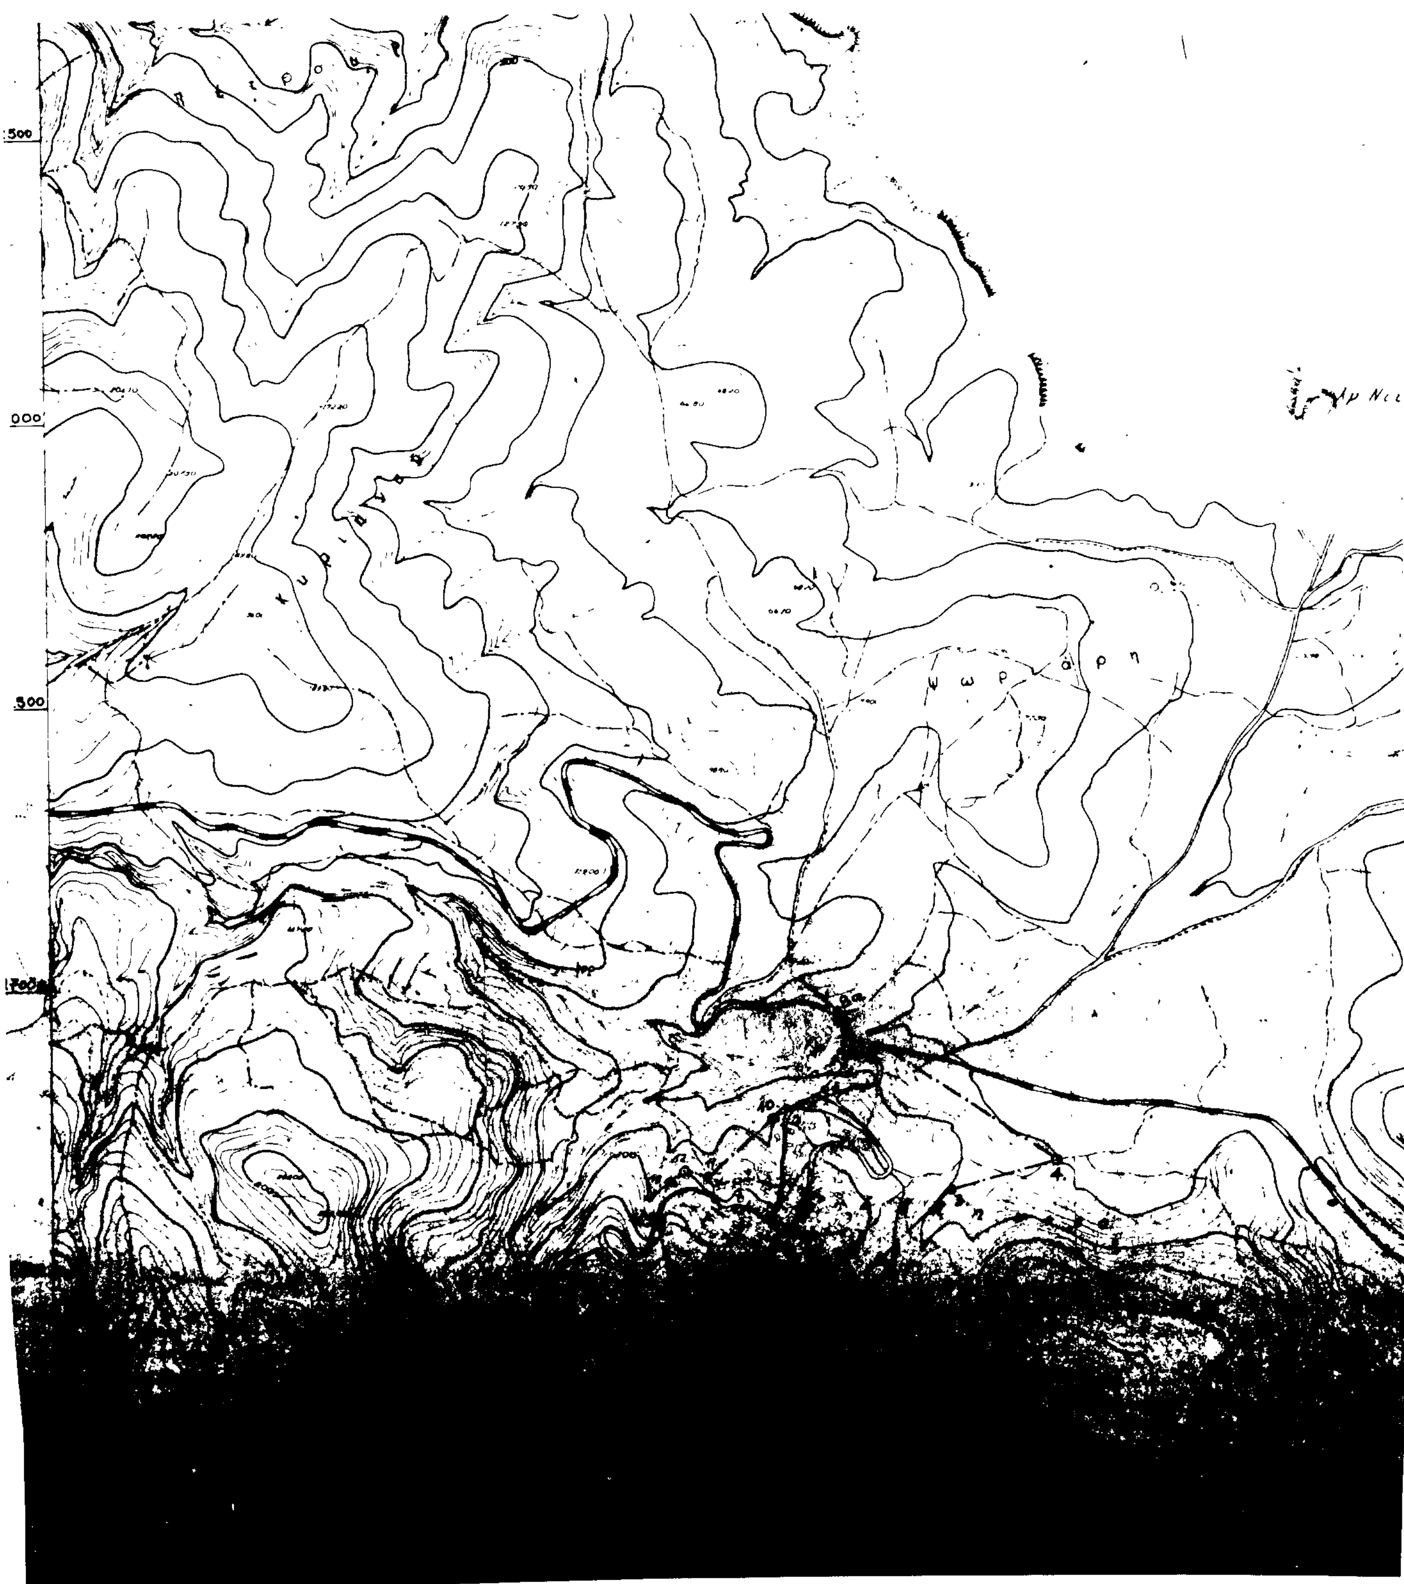

5441/7

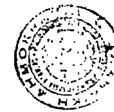

ΟΙΚΙΣΜΟΣ ΕΛΛΗΝΙΚΩΝ

Α.Π. 25333
20 MAI 1986

ΥΠΟΜΝΗΜΑ

Όριο ΟΤΑ

Όριο οικισμού

1 2 3 Ονομασίες

ΟΡΙΑ ΟΙΚΙΣΜΟΥ ΕΛΛΗΝΙΚΩΝ

1. Ανατολική γωνία οικίας αδελφών Σπανού
2. Ανατολικό άκρο κτίσματος Δημητρίου Κρασούλη
3. Ανατολικό άκρο κτίσματος Ιωάννου Ηλία
4. Συνέχεια τομής του αγροτικού δρόμου και μονοπατιού στο ανατολικό μέρος
8a. Οικία αδελφών Γεροκωνσταντή
Α. Καφενείο Γ. Ηλατιά Ν.Δ. γωνία
Β. Αποθήκη Γ. Ηλατιά
Γ. Αποθήκη Χαραλάμπου Μαυρουτσίκου Ν.Δ. άκρο
Δ. Οικία Χαραλάμπου Μαυρουτσίκου Ν.Δ. γωνία
Ε. Συνεργείο Γεροκωνσταντή που εφάπτεται του αγροτικού δρόμου Ν.Δ. γωνία
10. Οικία Νικολάου Ι. Γεροκωνσταντή Δυτικό άκρο
11. Οικία Χαραλάμπου Κρυσταλογιάννη Δυτικό άκρο
Σημείωση: Από το σημείο 11 έως το 12 ακολουθούμε το αγροτικό μονοπάτι
12. Αποθήκη Νικολάου Μιχαήλ Δυτικό άκρο
13. Αποθήκη Ευσταθίου
14. Κοινοτική Δεξαμενή Ν.Δ. γωνία
15. Κτίσμα Αγέστη Σταματίου Ν.Δ. γωνία
16. Κτίσμα Ιωάννου Συδη Νότιο άκρο

ΟΡΙΟΘΕΤΗΣΗ ΟΙΚΙΣΜΟΥ		Αριθμός σχεδίου: Π-11
		ΚΛ 1:5000
Σύνταξη:	Έλεγχος:	Ημερ.

Υπουργείο Χωροταξίας Οικισμού και Περιβάλλοντος
ΔΙΕΥΘΥΝΣΗ ΧΩΡΟΤΑΞΙΑΣ

Αριθ. 3011 (2)

Τροποποίηση ρυμοτομικού σχεδίου Βόλου στο ΟΤ 1303 (Πεδίο 'Αρεως).

Ο ΝΟΜΑΡΧΗΣ ΜΑΓΝΗΣΙΑΣ

'Εχοντας υπόψη:

Τις διατάξεις:

1. Του από 17.7.1923 Ν. Δ/τος «περί σχεδίων πόλεων κ.λ.π.». όπως τροποποιήθηκαν και ισχύουν σήμερα και ιδιαίτερα τα άρθρα 3, 9, 70 αυτού.

2. Του 1018/71 Π. Δ/τος «περί τροποποιήσεως και συμπληρώσεως του ΑΝ 314/1968 «περί παροχής εις τον ΥΒΕ Νομάρχες αρμοδιότητες κ.λ.π.».

3. Του Ν. 1337/1983 «περί επεκτάσεως Πολεοδομικών σχεδίων κ.λ.π.».

4. Του Π. Δ/τος 443/1983 «Μεταβίβαση αρμοδιοτήτων στους Νομάρχες για την έγκριση τροποποιήσεων σχεδίων κ.λ.π.».

5. Το εγκεκριμένο ρυμοτομικό σχέδιο πόλης Βόλου.

6. Την 336/1985 απόφαση Δημοτικού Συμβουλίου Βόλου με την οποία προτείνεται η τροποποίηση σχεδίου πόλης Βόλου στο ΟΤ 1303, για το χαρακτηρισμό χώρων ανέγερσης ειδικών κτιρίων στο πάρκο που κατασκευάζεται στο πεδίο του 'Αρεως.

7. Τη βεβαίωση του Δήμου Βόλου για την αρτιότητα των οικοπέδων κ.λ.π. και ότι δεν υποβλήθηκαν ενστάσεις.


8. Την πράξη 11/1.4.1986 του Νομαρχιακού Συμβουλίου ΧΟΠ Ν. Μαγνησίας με την οποία γνωμοδοτεί και συμφωνεί για την τροποποίηση του σχεδίου σύμφωνα με τη σχετική πρόταση- απόφαση του Δημοτικού Συμβουλίου Βόλου με αριθμό 336/1985, αποφασίζουμε:

Εγκρίνουμε την τροποποίηση του εγκεκριμένου ρυμοτομικού σχεδίου Βόλου στο ΟΤ 1303 για το χαρακτηρισμό χώρων ανέγερσης ειδικών κτιρίων σ' αυτό, όπως ειδικότερα φαίνονται στο σχετικό διάγραμμα που θεωρήθηκε από το ΤΠ και ΠΕ Ν. Μαγνησίας και αποτελεί αναπόσπαστο τμήμα της απόφασης αυτής.

Η απόφαση αυτή να δημοσιευθεί στην Εφημερίδα της Κυβερνήσεως.

Βόλος, 28 Απριλίου 1986

Ο Νομάρχης
ΕΥΡΙΠΙΔΗΣ ΚΑΦΑΝΤΑΡΗΣ

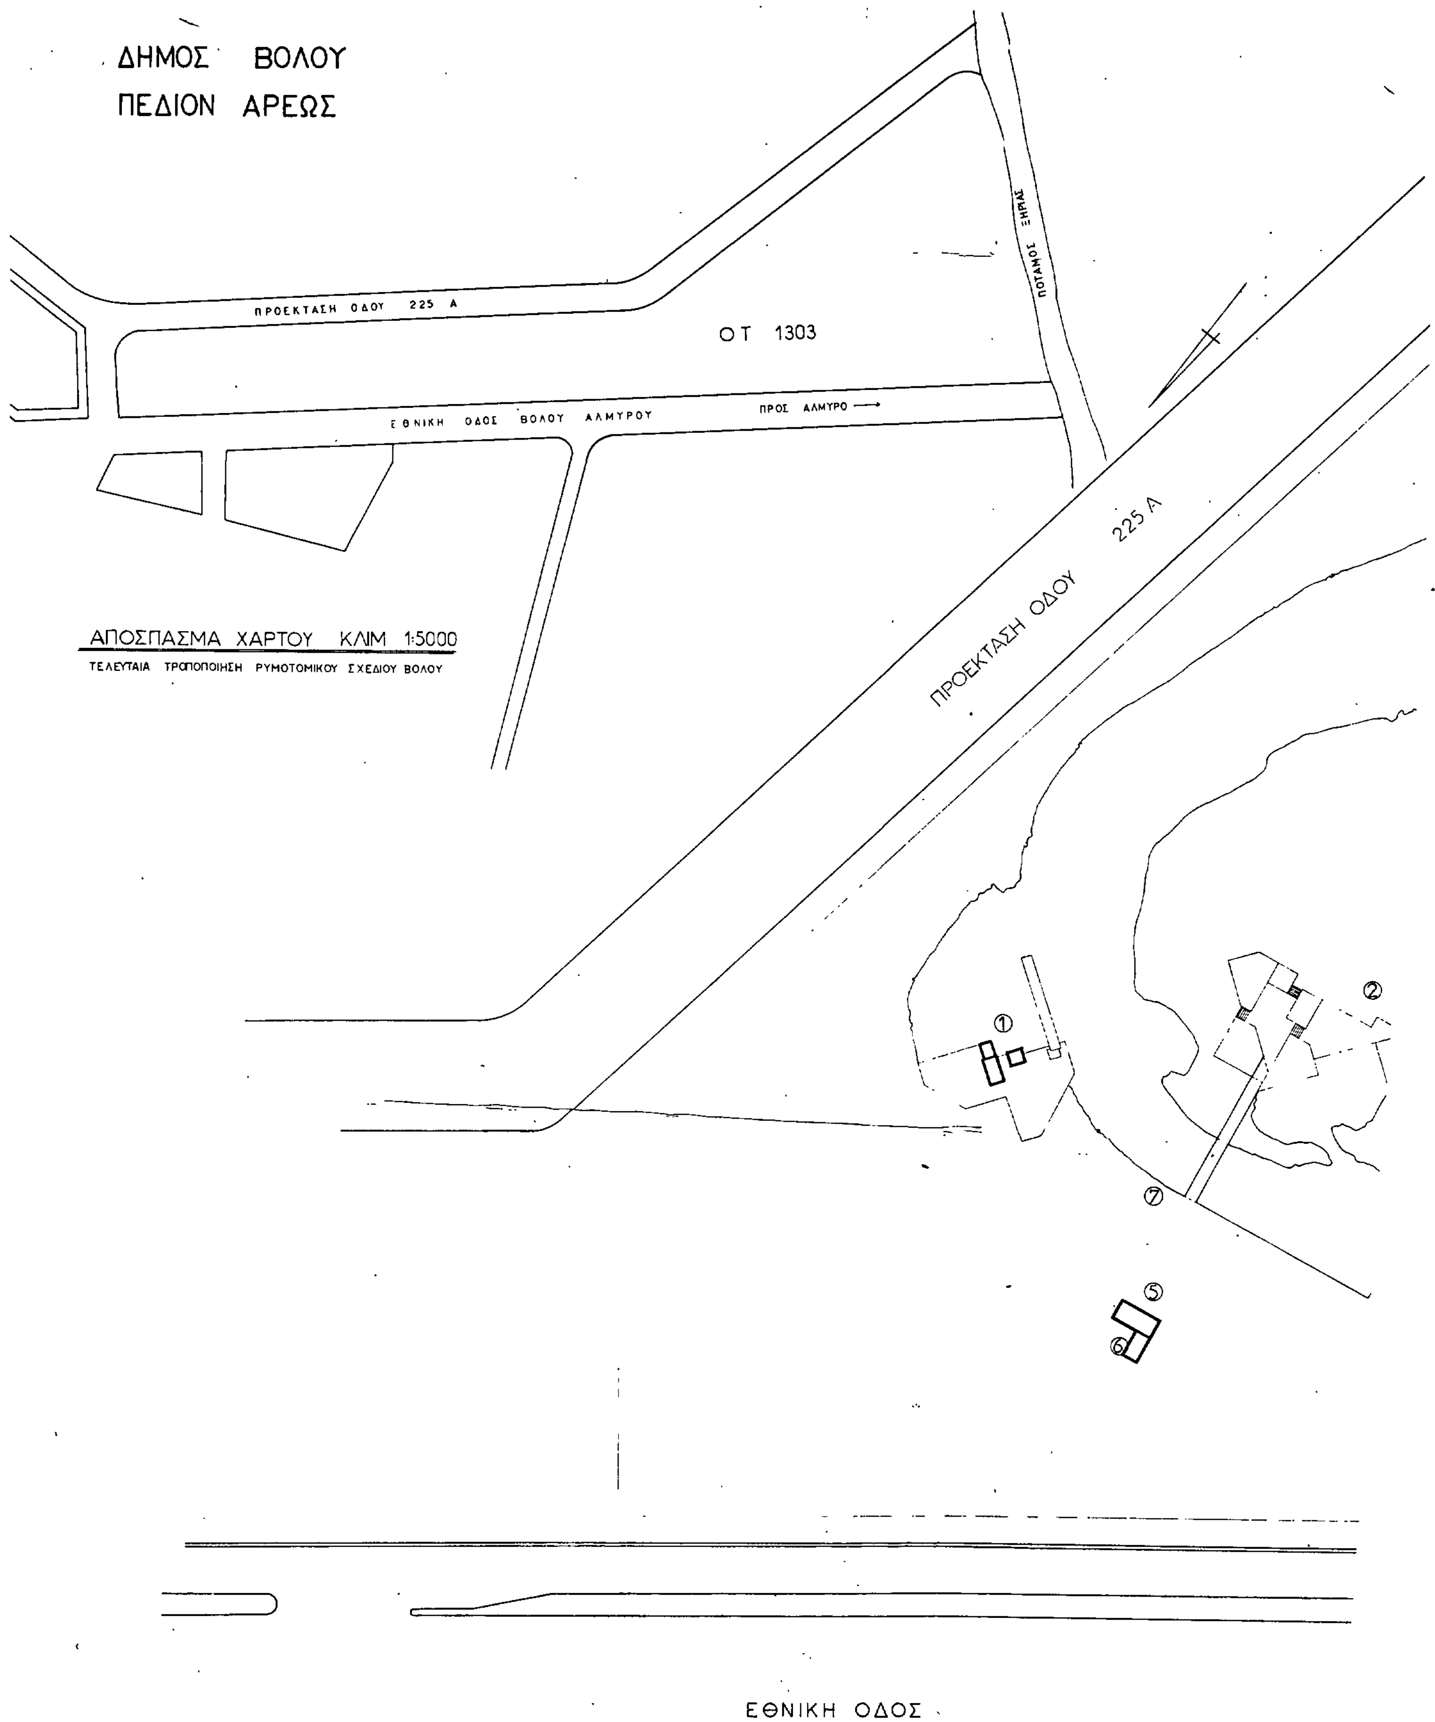

ΕΘΝΙΚΗ ΟΔΟΣ

ΚΛΙΜ 1:500

ΥΠΟΜΝΗΜΑ

① ΕΝΟΙΚΙΑΣΕΙΣ ΛΕΜΒΩΝ
② ΖΩΟΛΟΓΙΚΟΣ ΚΗΠΟΣ
③ ΟΥΖΕΡΙ
④ ΣΤΑΥΛΟΙ
⑤ ΑΝΑΨΥΚΤΗΡΙΟ
⑥ ΠΕΡΙΠΤΕΡΟ W.C
⑦ ΓΕΦΥΡΑ

ΛΙΜΝΗ


③ ④ ⑦

25362
20 ΜΑΙ 1986

ΝΟΜΑΡΧΙΑ ΜΑΓΝΗΣΙΑΣ

ΕΓΚΡΙΝΕΤΑΙ ΩΣ ΠΑΡΑΡΤΗΜΑ
ΤΗΣ ΥΠ ΑΡΙΘ. 3011/30/4/86 ΑΠΟΦΑΣΕΩΣ
ΒΟΛΩ 28-4-86 19
Ο ΝΟΜΑΡΧΗΣ

ΕΥΡ. ΚΑΦΑΝΤΑΡΗΣ

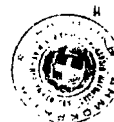

ΘΕΩΡΗΣΗ
Η Προϊσταμένη ΤΠ & ΠΕ

ΑΝ. ΛΟΥΚΙΔΟΥ
Αρχ. μηχανικός με 4ο

Εισηγητής

ΜΙΧ. ΒΛΙΩΡΑΣ
Πολ. & Τοπ. μηχανικός με 4ο

ΑΠΟ ΤΟ ΕΘΝΙΚΟ ΤΥΠΟΓΡΑΦΕΙΟ